




Восточный фасад М 1:100

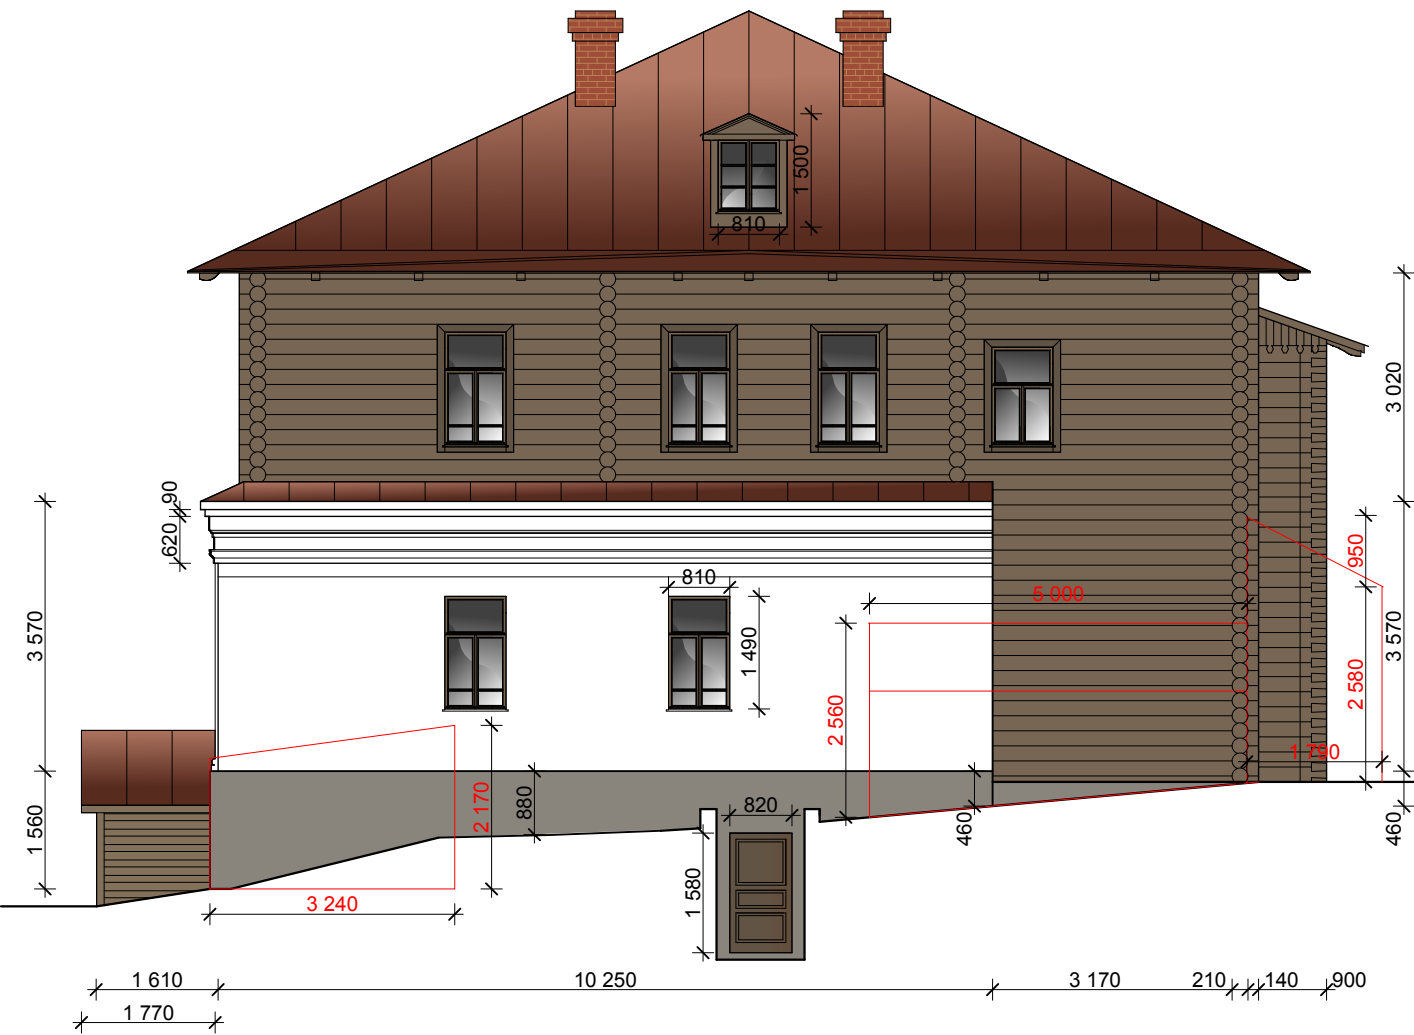

Северный фасад М 1:100

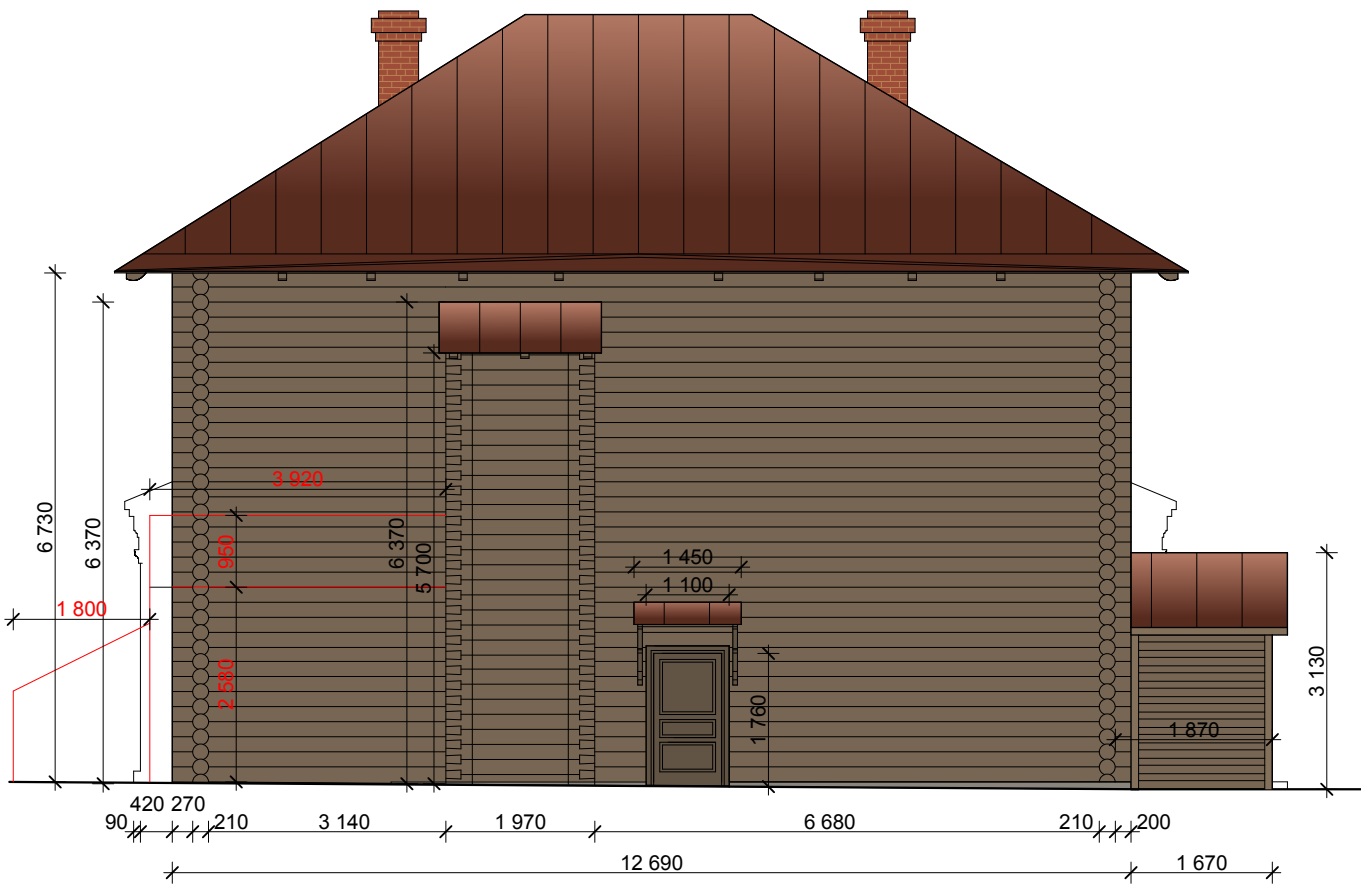

<div><div>ОГБУ "Наследие"</div></div>			Стадия		ЭП		
			Дата выпуска				
Нач. отдела		Голикова С.Е.	Заказчик: Некоммерческая организация "Фонд капитального ремонта многоквартирных домов Костромской области"				
ГАП		Сизова А.С.					
ГИП		Плотников В. Н.					
			Проект ремонта фасадов многоквартирного жилого дома - объекта культурного наследия "Трактир Чабурина, 2-я пол. XIX в.", расположенного по адресу: Костромская область, пос. Сусанино, ул. Ленина, д.7.				
Выполнил		Григорьева Е.В.					
					Масштаб	Лист №	Листов
Н. контроль		Краснов М. Б.	Восточный фасад. Северный фасад.		Лицензия № РОК 02417 от31.05.2011		