



Разрез 3-3

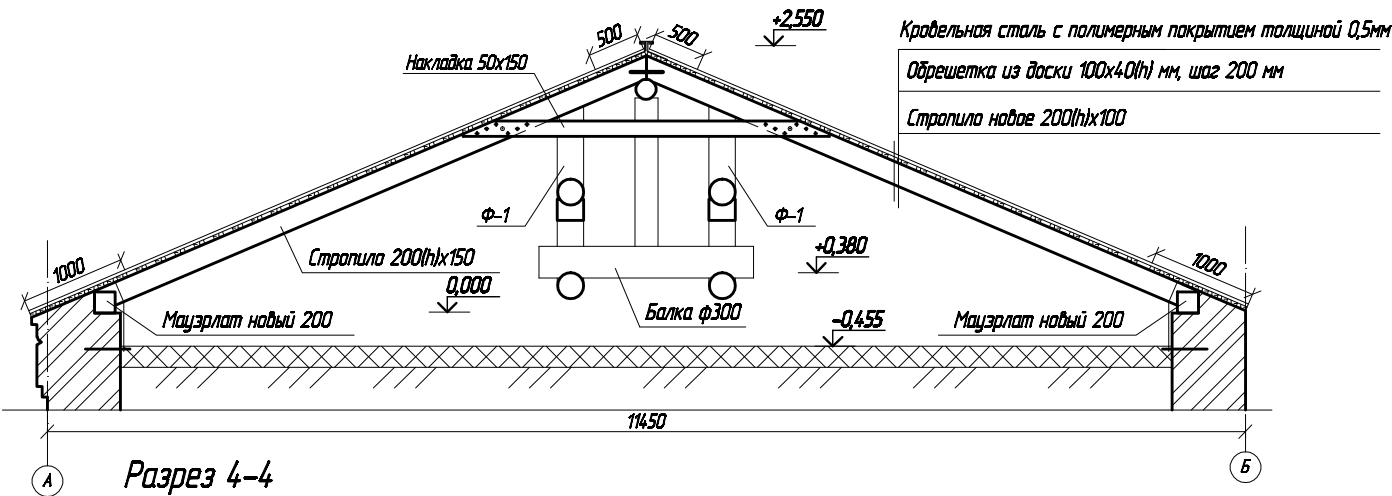

Кровельная сталь с полимерным покрытием толщиной 0,5мм
Обрешетка из доски 100х40(н) мм, шаг 200 мм
Новые стропила 200(н)х100
Существующий прогон ф200

Разрез 4-4

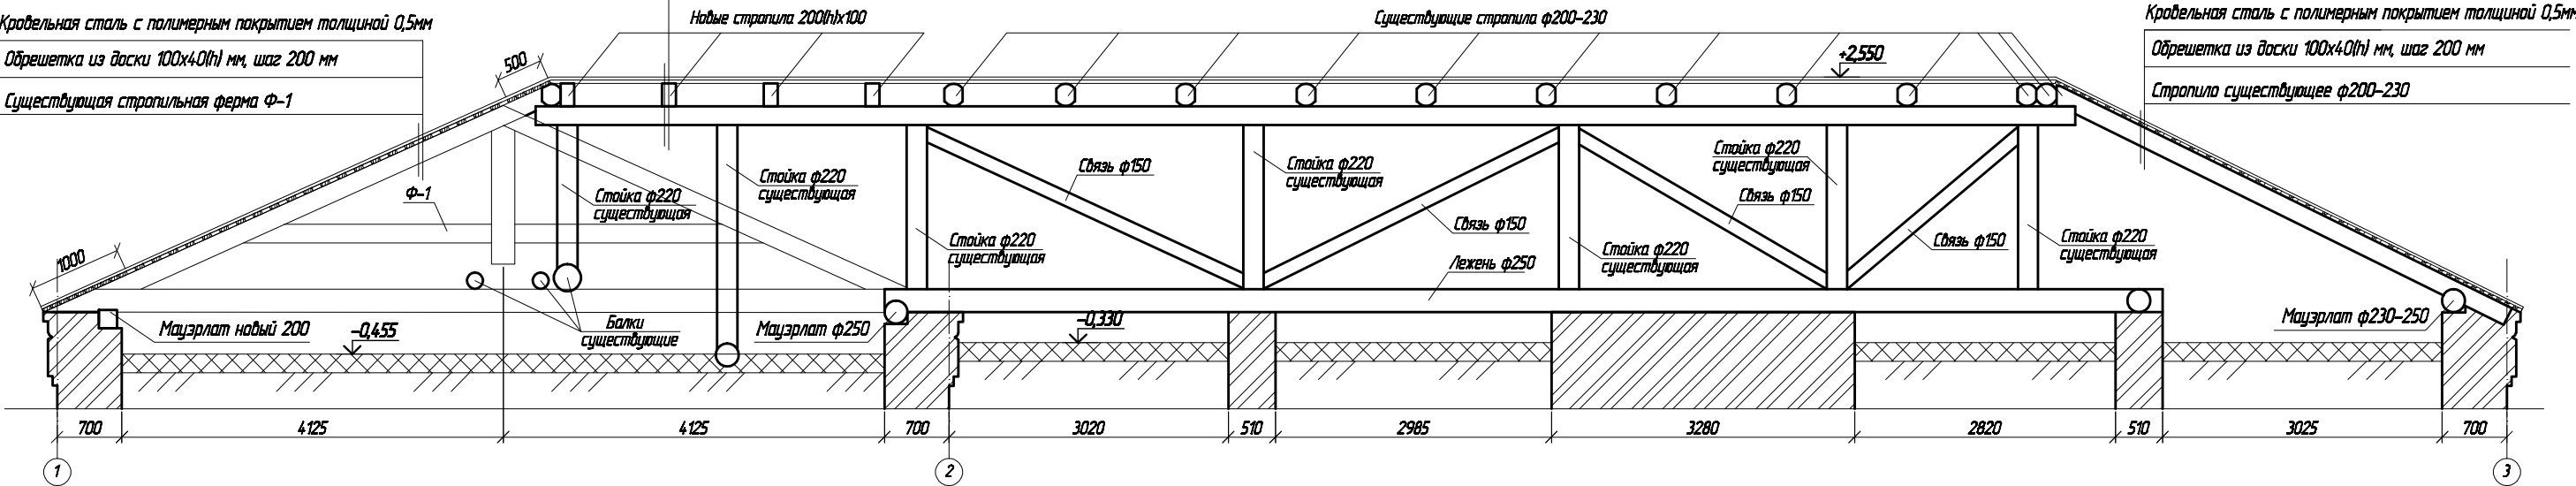

Кровельная сталь с полимерным покрытием толщиной 0,5мм
Обрешетка из доски 100х40(н) мм, шаг 200 мм
Существующая стропильная ферма Ф-1

Кровельная сталь с полимерным покрытием толщиной 0,5мм
Обрешетка из доски 100х40(н) мм, шаг 200 мм
Стропила существующее ф200-230

Примечания

- За относительную отметку 0,000 принята отметка верха кладки, на которую укладывается мауэрлат.
- Старую обрешетку из четверти бредна 80х80мм шагом 250мм (местами доски) демонтировать, старое кровельное покрытие из шифера и металлических листов демонтировать. См. ведомость демонтажных работ л. 3
- Разрезы 3-3 и 4-4 замаркированы на л. 8
- Спецификацию элементов см. л. 15
- Все размеры уточнять по месту.

							П - 538 - АС		
							Капитальный ремонт крыши многоквартирного дома - объекта культурного наследия		
Изм.	Изм. уч.	Лист	№ док.	Подпись	Дата	«Исходная архитектурная, XIX-XX вв.: Фасадная (эскизная типология), инв. № - инв. № 8»	Содня	Лист	Листов
Директор	Эксперт	Копия				г. Москва, ул. Савская, д. 25/10, литер Г	Р	11	
ГМП									
Вед. инженер	Копия								
Н. контрол.	Федотовский								
						Разрез 3-3, 4-4		ООО "Волгодонск" МП	