


Узел утепления чердачного перекрытия

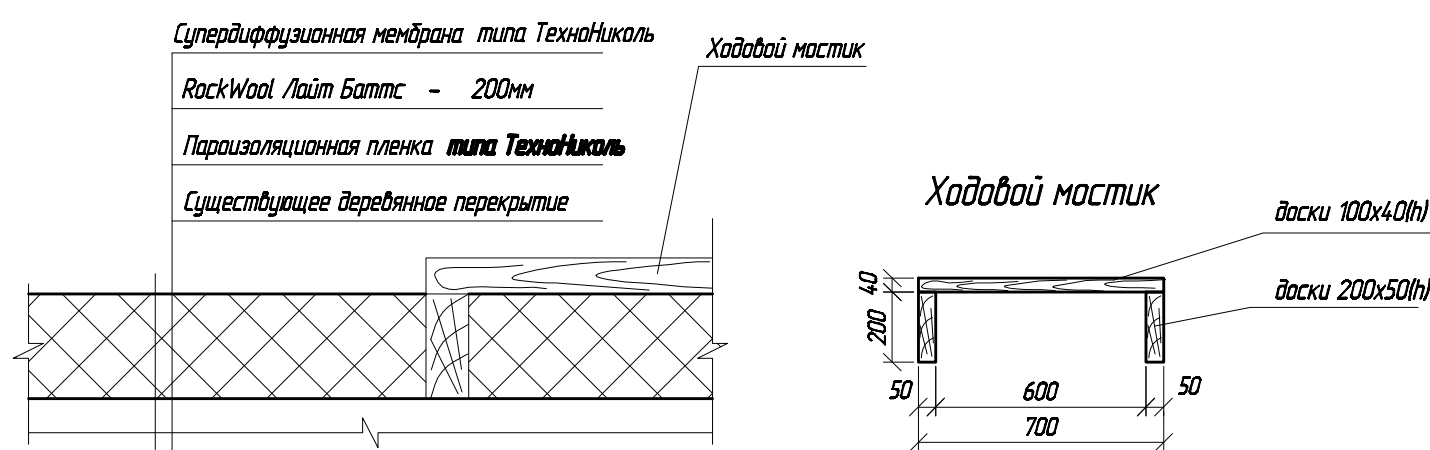

Примечания

- 1. За относительную отметку 0,000 принята отметка верха кладки, на которую укладывается мауэрлат.
- 2. Все элементы крыши указанные на чертеже сохранить.
- 3. Узлы 1 и 2 см. л. 7
- 4. Ходовые мостики выполнить по периметру чердака и к слуховому окну.
Расход древесины на ходовые мостики учтен в спецификации на л. 15
- 5. Все размеры уточнять по месту.
- 6. Под мауэрлат в местах соприкосновения с кирпичной кладкой подвести 2 слоя рубероида РКП-350.
- 7. Спецификацию элементов усиления балок чердака см. л. 15

						П – 538 – АС		
						Капитальный ремонт крыши многоквартирного дома – объекта культурного наследия		
Изм	Кол. уч.	Лист	№ док.	Подпись	Дата	«Усадьба городская, XIX-XX вв.: Флигель (земская типография), кон. XIX – нач. XX в.» г. Кострома, ул. Советская, д. 25/18, литера Г	Стадия	Лист
Директор							Р	6
Вед. инженер						План чердака Узел утепления чердачного перекрытия Ходовой мостик	ОАО "ВологдаТИСИЗ" МКП	
Н. контроль								