




Разрез 1-1
(существующая крыша)

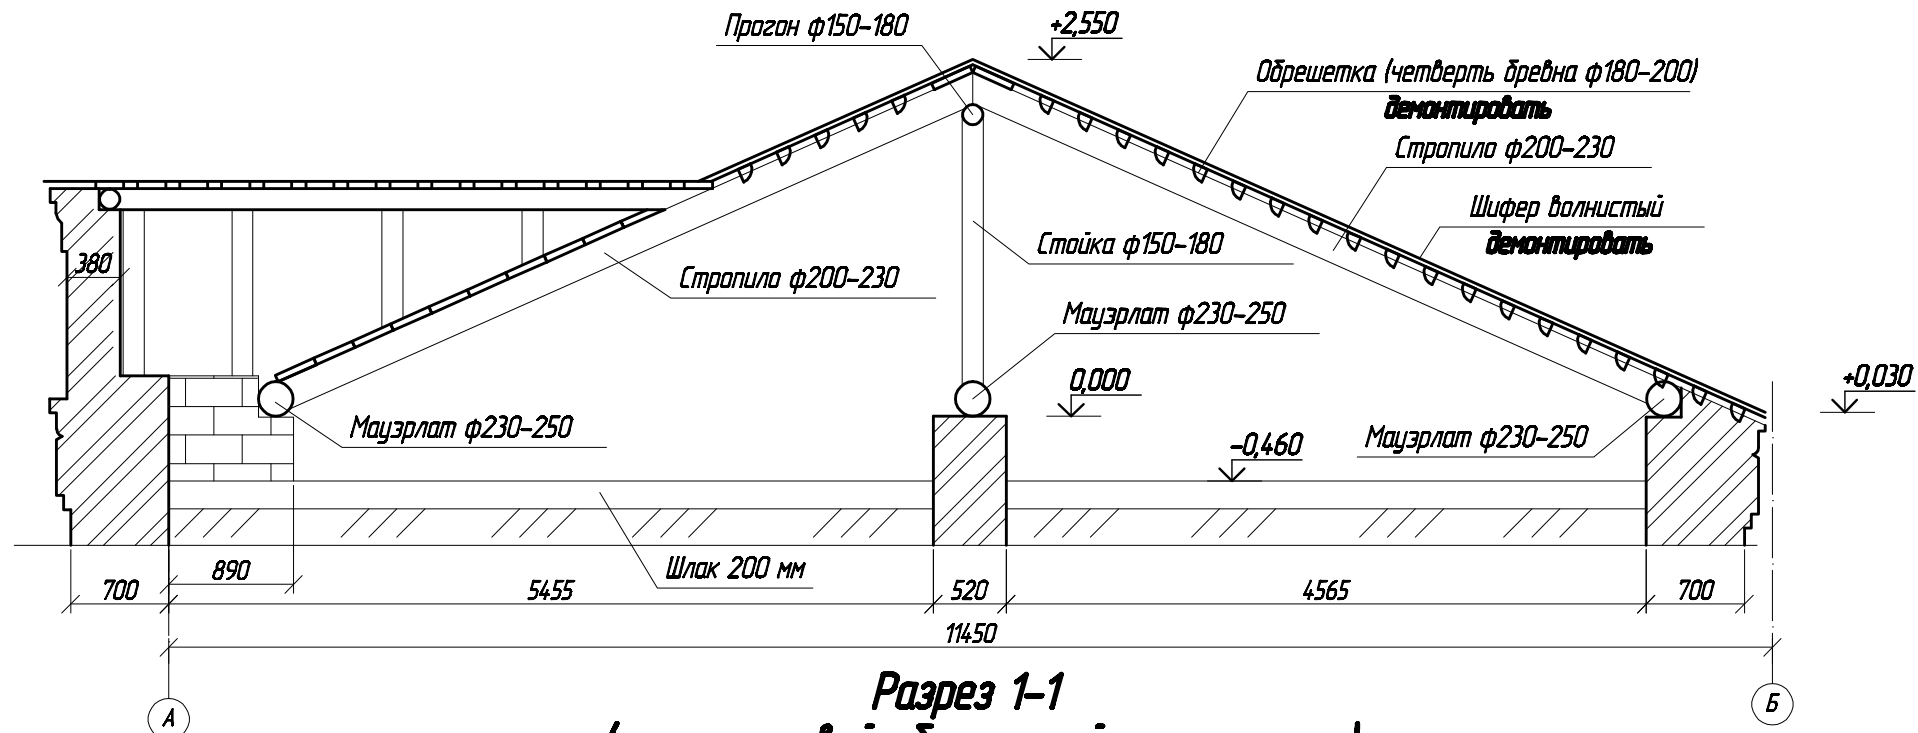

Разрез 1-1
(крыша с новой обрешеткой и покрытием)

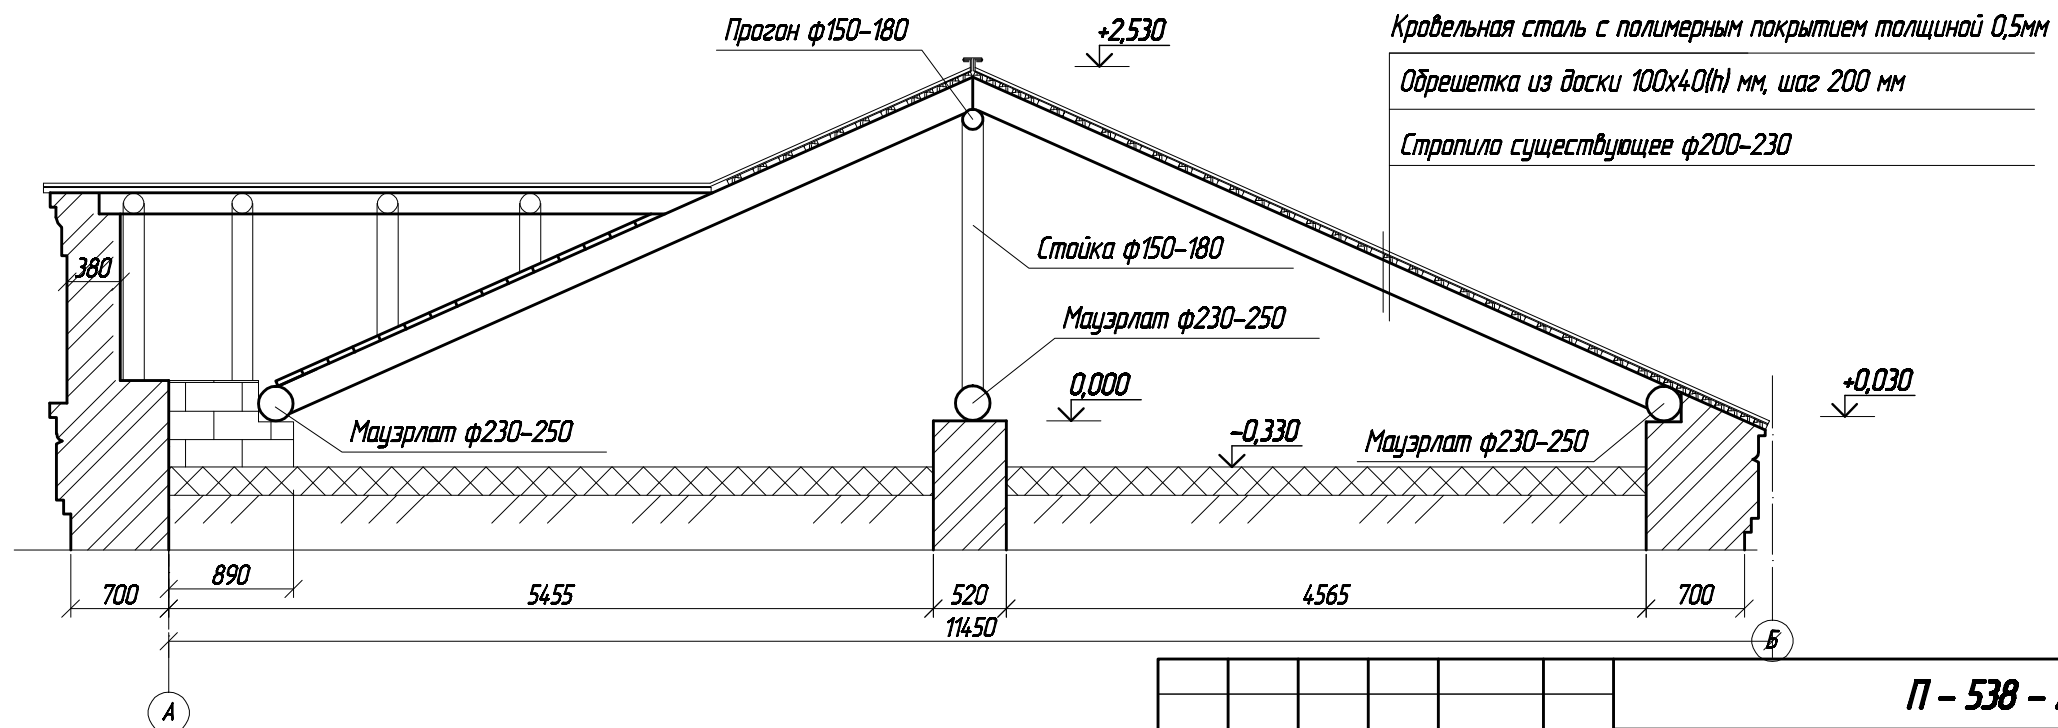

Примечания

1. За относительную отметку 0,000 принята отметка верха кладки, на которую укладывается мауэрлат.
2. Старую обрешетку из четверти бревна  80х80мм шагом 250мм (местами доски) демонтировать, старое кровельное покрытие из шифера и металлических листов демонтировать. См. ведомость демонтажных работ л. 3
3. Разрез 1-1 и замаркирован на л. 8
4. Спецификацию элементов см. л. 15
5. Все размеры уточнять по месту.

						П – 538 – АС		
						Капитальный ремонт крыши многоквартирного дома – объекта культурного наследия		
Изн	Кол.уч	Лист	№ док	Подпись	Дата	Страница	Лист	Листов
Директор	Зарубилова					Р	9	ОАО "ВологдаГИСИЗ" МКП
ГИП	Кольбин							
Вед. инженер	Камына							
Н. контроль	Федотовский					Разрез 1-1 до ремонта и после		