



Коньковый узел

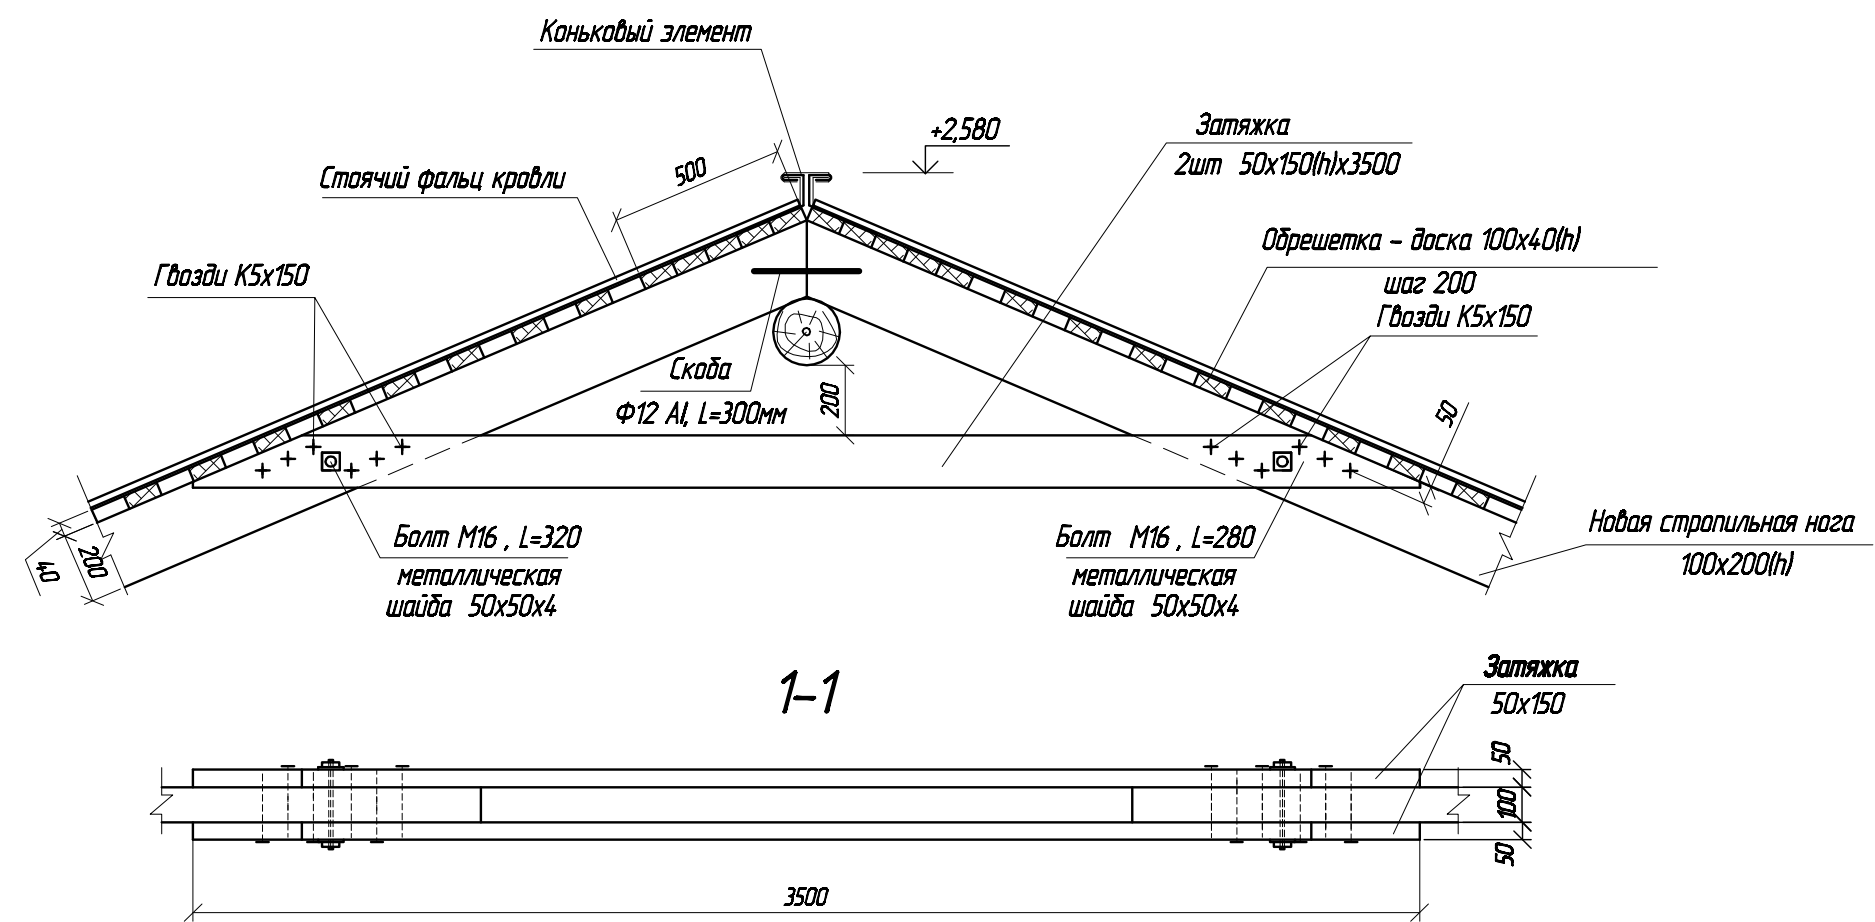

Узел установки стойки под накосную ногу

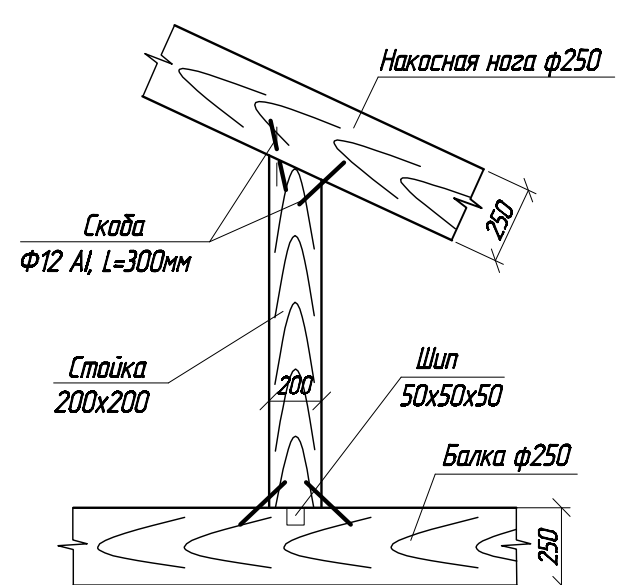

| | | | | | | | | | |
|--------------|---------|------|--------|---------|------|---|------------------------|------|--------|
| | | | | | | П – 538 – АС | | | |
| | | | | | | Капитальный ремонт крыши многоквартирного дома – объекта культурного наследия | | | |
| Изм | Кол.уч. | Лист | № док. | Подпись | Дата | «Усадьба городская, XIX–XX вв.: Флигель (земская типография), кон. XIX – нач. XX в.» г. Кострома, ул. Советская, д. 25/18, литера Г | Стадия | Лист | Листов |
| Директор | | | | | | | Р | 12 | |
| Вед. инженер | | | | | | Коньковый узел новых стропил. Узел установки стойки под накосную ногу | ОАО «ВологдаТИСИЗ» МКП | | |
| Н. контроль | | | | | | | | | |